


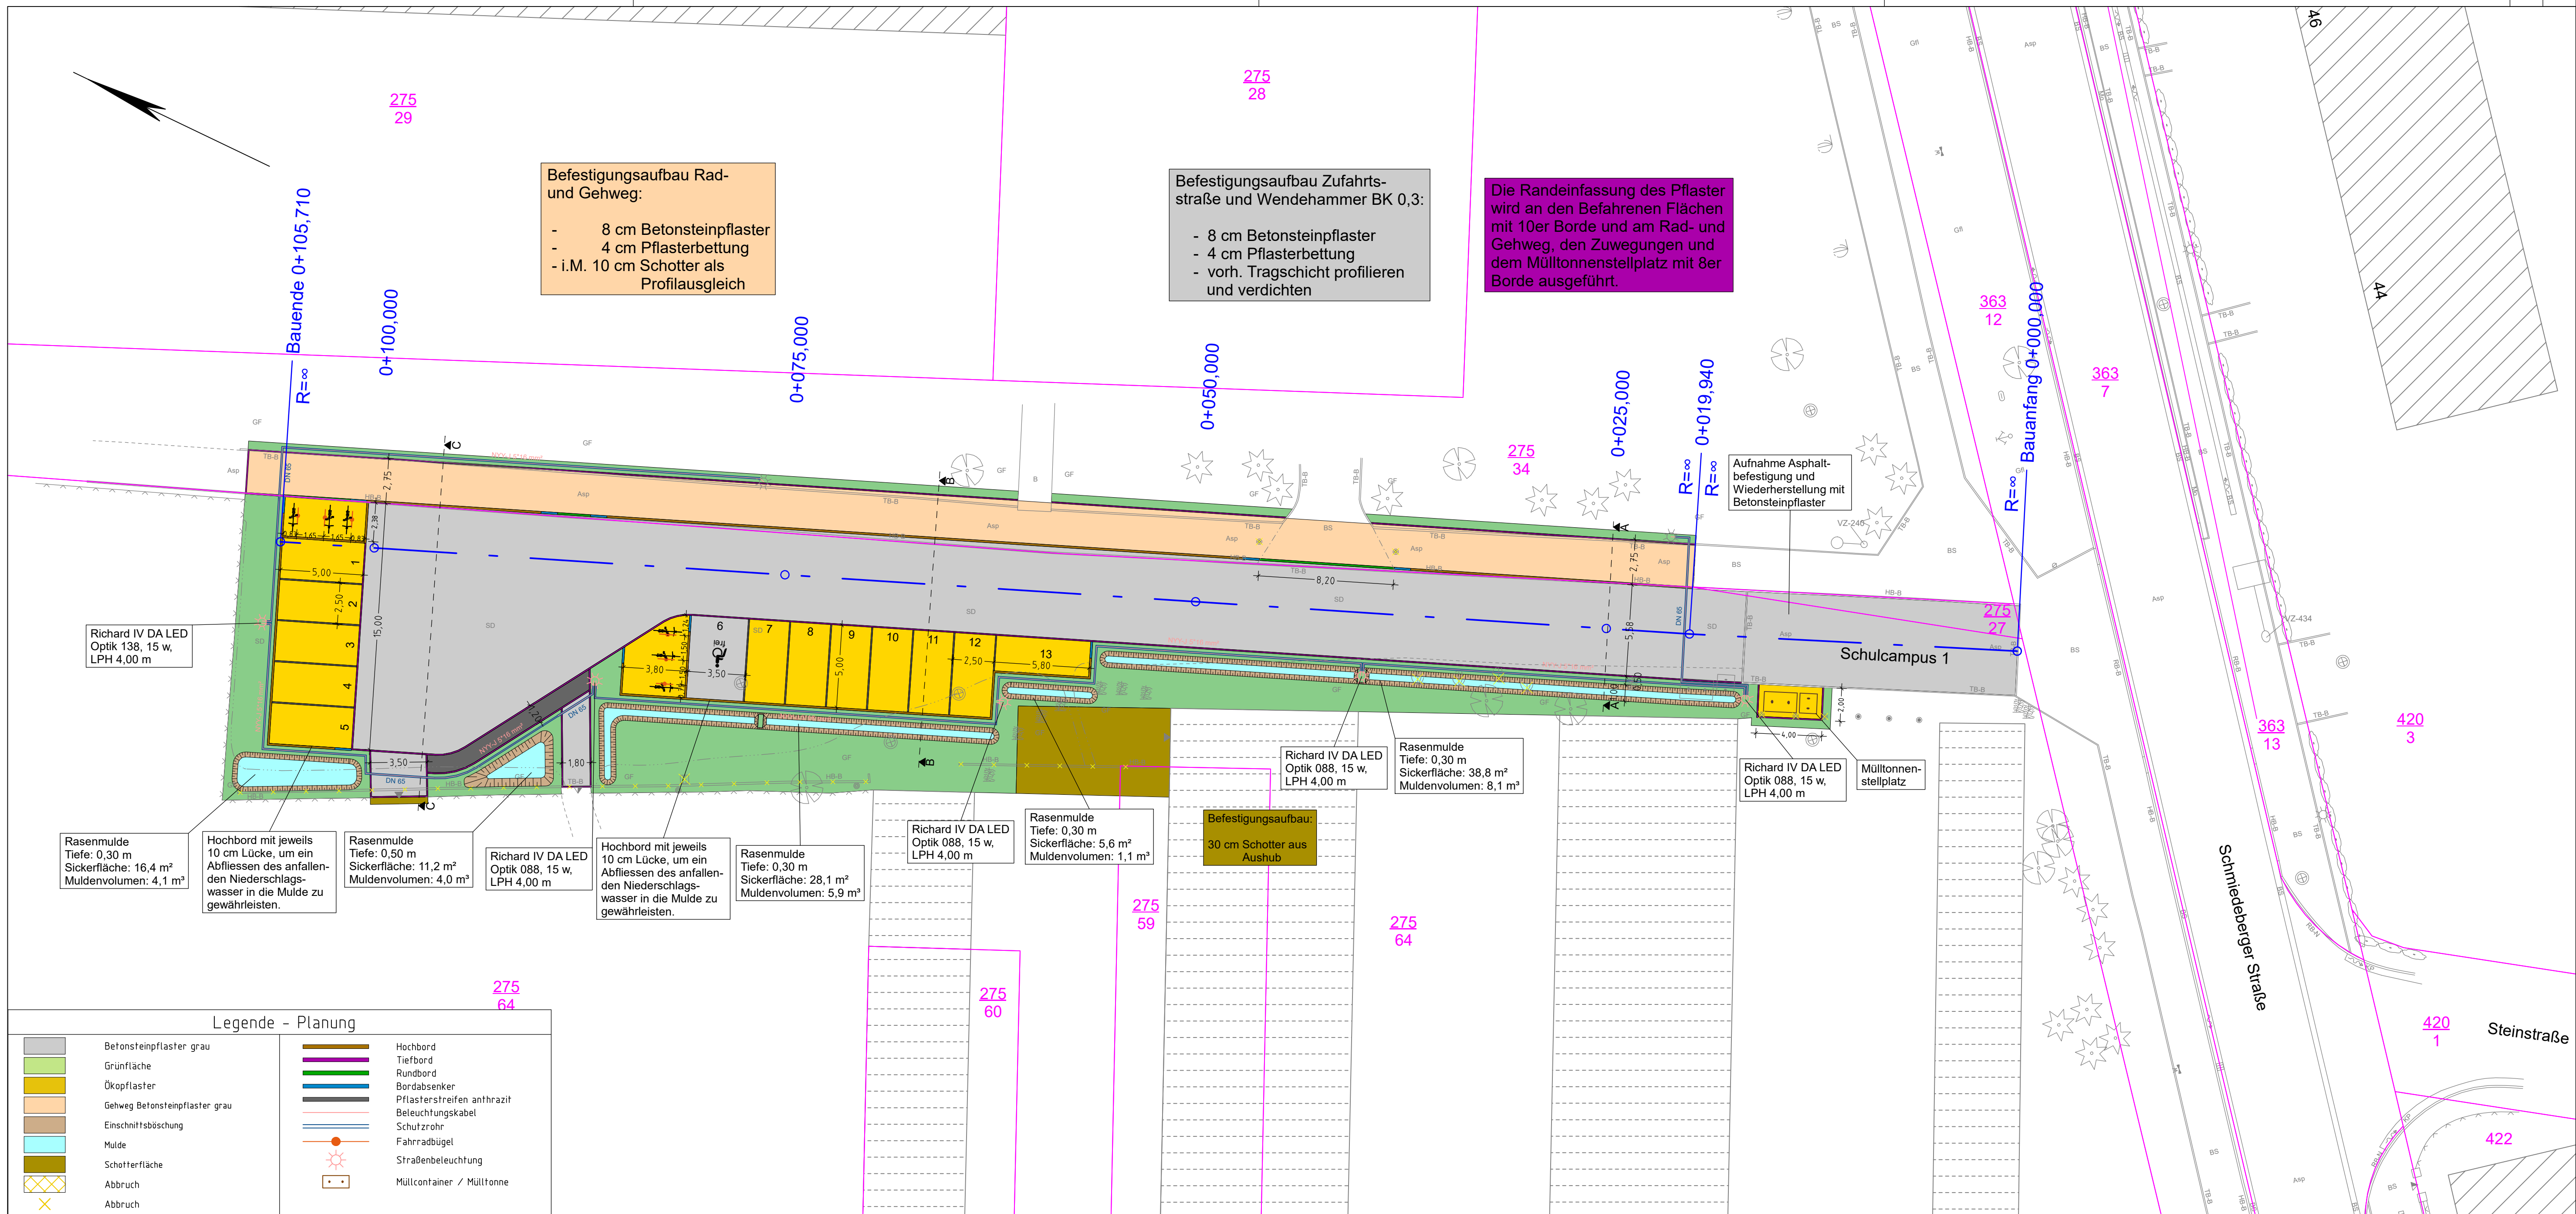

Legende - Bestand			
	Gemarkungsgrenze		Schacht erdig
	Flurstücksgrenze		Schacht rund
	Flurstücksnr.		Laubbaum
	Gelände		Nadelbaum
	Böschung		Baumstumpf
	Hecke		Strauch/Gebüsch
	Palisaden		Laterne
	Mauer		Schallkasten
	Wohngebäude		Verkehrsschild
	Wirtschaftsgebäude/ Garage		Lichtsignalanlage
	öffentliche Gebäude		Schrankanlage
	Bord		Anderskreuz
	Straßenrand		Leitpfosten
	Nutzungsartengrenze		Wege
	Materialwechsel		Holzmaß
	Zaun		Betonmaß
	Straßenbahngleis		Stahlgittermast
	gemessene Höhe		Poller
	Grenzpunkt gemessen		Fahrradbügel
	Trigonometrischer Punkt		Schutzbügel
	Festpunkt		Papierkorb
	Eingang/Einfahrt		Müllcontainer
			Bank
			Telefonzelle
			Briefkasten
			Bodenhülle
			Fels
			Liiftaßbaue
			Schützrinne
			Straßeneinlauf
			Straßeneinlauf in Bord
			Rohrtaulauf/-einlauf
			Wasserentnahmestelle
			Quelle
			Brunnen
			Wasserspiegel
			Trinkwasserschieber
			Unterflurhydrant
			Überflurhydrant
			Hinweisschild Wasser
			Gaschieber
			Hinweisschild Gas
			Fallrohr
			Ortsdurchfahrtsstein
			Kilometerstein

Legende - Abkürzungen			
Asp	Asphalt	Mo	Mosaikpflaster
B	Beton	CU	Kupferschlackepflaster
BS	Betonsteinpflaster	PB	Platten aus Beton
BP	Betonbetonpflaster	OP	Platte aus Naturstein
GF	Grünfläche	PN	Rasengitter
GP	Grünpflaster	S	Sand
Ki	Kiesel	SD	Schotterdecke
KP	Kleinpflaster	SP	Split
St	Stein, Gestein	ZG	Ziegelpflaster
unbef	unbefestigt	unbef	unbefestigt
OP	Opusplaster	LF	Landwirtschaftl. Fläche
TB-B	Tiefbord Beton	TB-B	Tiefbord Beton
HB-B	Hochbord Beton	HB-B	Hochbord Beton
RB-B	Rundbord Beton	RB-B	Rundbord Beton
TB-N	Tiefbord Naturstein	HB-N	Hochbord Naturstein
RB-N	Rundbord Naturstein	TH	Traufhöhe
FH	Firsthöhe	KD	Kanaldeckel
E	Einlauf		

PLANUNGSBÜRO HANKE GmbH			
Erschließungs- und Tiefbauplanung Landschafts- und Objektplanung Bauleitplanung - Ingenieurvermessung 04827 Machern, Polenzer Straße 6b Telefon 03 42 92/ 7 10 0 FAX 03 42 92/ 7 10 30			
planungsbüro HANKE.			
Datei: AP_LP.PLT			
23-033	Datum	Zeichen	
gezeichnet	Aug. 2023	Feldkeller	
bearbeitet	März 2024	Feldkeller	
geprüft			

Nr.	Art der Änderung	Datum	Zeichen

AUSFÜHRUNGSPLANUNG

Auftraggeber: Stadt Bad Döben

Landkreis Nordsachsen

PROJIS-Nr.:

Ursache / Blatt-Nr.: 3 / 1

Lageplan

Maßstab: 1:200 Lagebezug: ETRS89 UTM 33 Höhenbezug: DHHN02

Zufahrtsstraße Schulcampus 1
Neubau Parkplatz mit Zufahrtsstraße

aufgestellt: PLANUNGSBÜRO HANKE GmbH
Erschließungs- und Tiefbauplanung
Landschafts- und Objektplanung
Bauleitplanung - Ingenieurvermessung
04827 Machern, Polenzer Straße 6b
Telefon 03 42 92/ 7 10 0
FAX 03 42 92/ 7 10 30

geprüft:

Machern, den:

Bad Döben, den:

Bad Döben, den:

AP_LP.PLT 99,0 cm x 37,7 cm 27.03.24