



<b>Beschlussvorlage</b>	
<b>- öffentlich -</b>	
Federführendes Amt	Bürgermeisteramt
Reg.-Nr.	<b>BM/525/24</b>
Datum	29. April 2024

Beratungsfolge	Empfehlung	Termin	Beratungsaktion
Ausschuss für Technik und Kurortentwicklung		06.05.2024	vorberatend
Verwaltungsausschuss		07.05.2024	beschließend

**Betreff:**

**Beratung und Beschlussfassung zum Bauantrag für das Vorhaben: Nutzungsänderung einer Scheune zu einem Wohnhaus, Zur alten Schule 2, Bad Dübén, OT Tiefensee, Flurstück 317, Flur 3, Gemarkung Tiefensee**

**Beschluss:**

Der Verwaltungsausschuss des Stadtrates der Stadt Bad Dübén beschließt gemäß § 34 BauGB (Bauvorhaben innerhalb der im Zusammenhang bebauten Ortsteile, unbepannter Innenbereich) das gemeindliche Einvernehmen zum Bauvorhaben: Nutzungsänderung einer Scheune zu einem Wohnhaus, Zur alten Schule 3, 04849 Bad Dübén OT Tiefensee, Flurstück 317, Flur 3, Gemarkung Tiefensee.

<b>Abstimmungsergebnis des Verwaltungsausschusses:</b>		
Gesetzliche Anzahl der stimmberechtigten Mitglieder: 9		
davon anwesend:	abgegebene Stimmen:	
Ja-Stimmen:	Nein-Stimmen:	Enthaltungen:
Bemerkung: Aufgrund des § 20 der Sächsischen Gemeindeordnung haben folgende Mitglieder weder an der Beratung noch an der Abstimmung mitgewirkt:		
<b>Beschluss-Nr.:</b>	<b>Beschluss-Datum:</b>	


Bürgermeisterin

Mitglied Verwaltungsausschuss



Flurstück: 317  
Gemarkung: Tiefensee Flur 3 (3387)

Gemeinde: Stadt Bad Dübau  
Kreis: Landkreis Nordsachsen

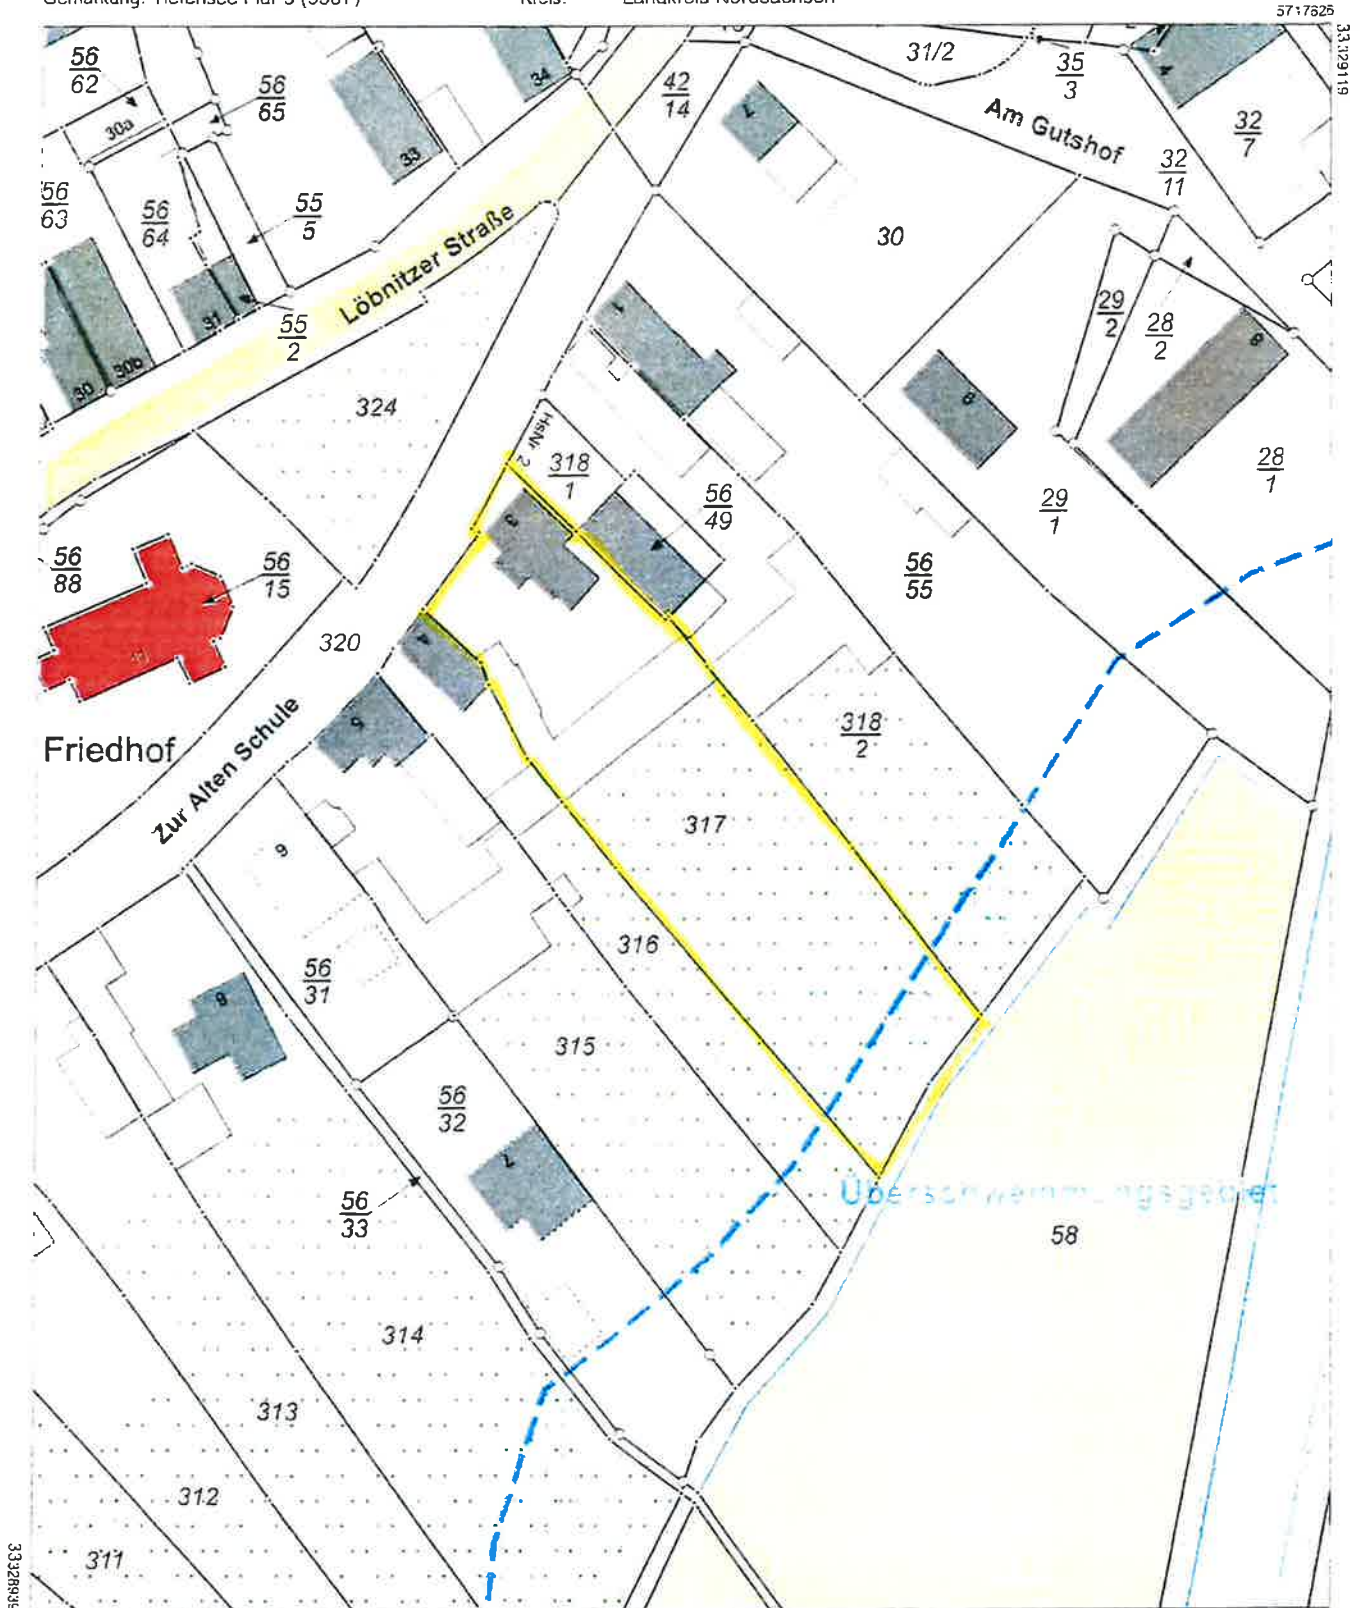

5717406

Maßstab 1:1000 Meter

Benutzung nach Maßgabe § 4 der Durchführungsverordnung zum Sächsischen Vermessungs- und Katastergesetz  
Der Auszug aus dem Liegenschaftskataster ist zur Entnahme von Maßen, insbesondere von Grenzmaßen oder Grenzabständen nicht geeignet.  
Gefertigt durch: Landkreis Nordsachsen, Dr.-Belian-Straße 5, 04838 Eilenburg





Datum: 26.04.2024

Maisstab: 1:1000