

N



geplanter Bau Umfahrung

Ri. Schnaditz


Zusatzzeichen



Dieser Plan ist urheberrechtlich geschützt und darf nicht ohne schriftliches Einverständnis der Urheber weiter verwendet werden!

gezeichnet:	Datum 19.04.22	Name Lachmann		Dr.-Külz-Ufer 18a 04860 Torgau Tel.: 03421 - 70 73 73 Fax: 03421 - 70 73 75	Baubeauftragter: Frau Paerschke
geändert:					Auftrags-Nr.: 1320012389
geprüft:					Ausf. Firma: Bauunternehmung Ezel GmbH Tel.: 0171 / 4884070
Maßstab	S 12 Tiefensee, Löbnitzer Str,			Blatt-Nr.:	Bereitschaftsdienst außerhalb der Geschäftszeit: 03421 - 77 568 11
ohne	Detail 1.1			1.1	Beginn: 25.04.2022
					Dauer:

Anlage zur verkehrsrechtlichen Anordnung 2022B00141


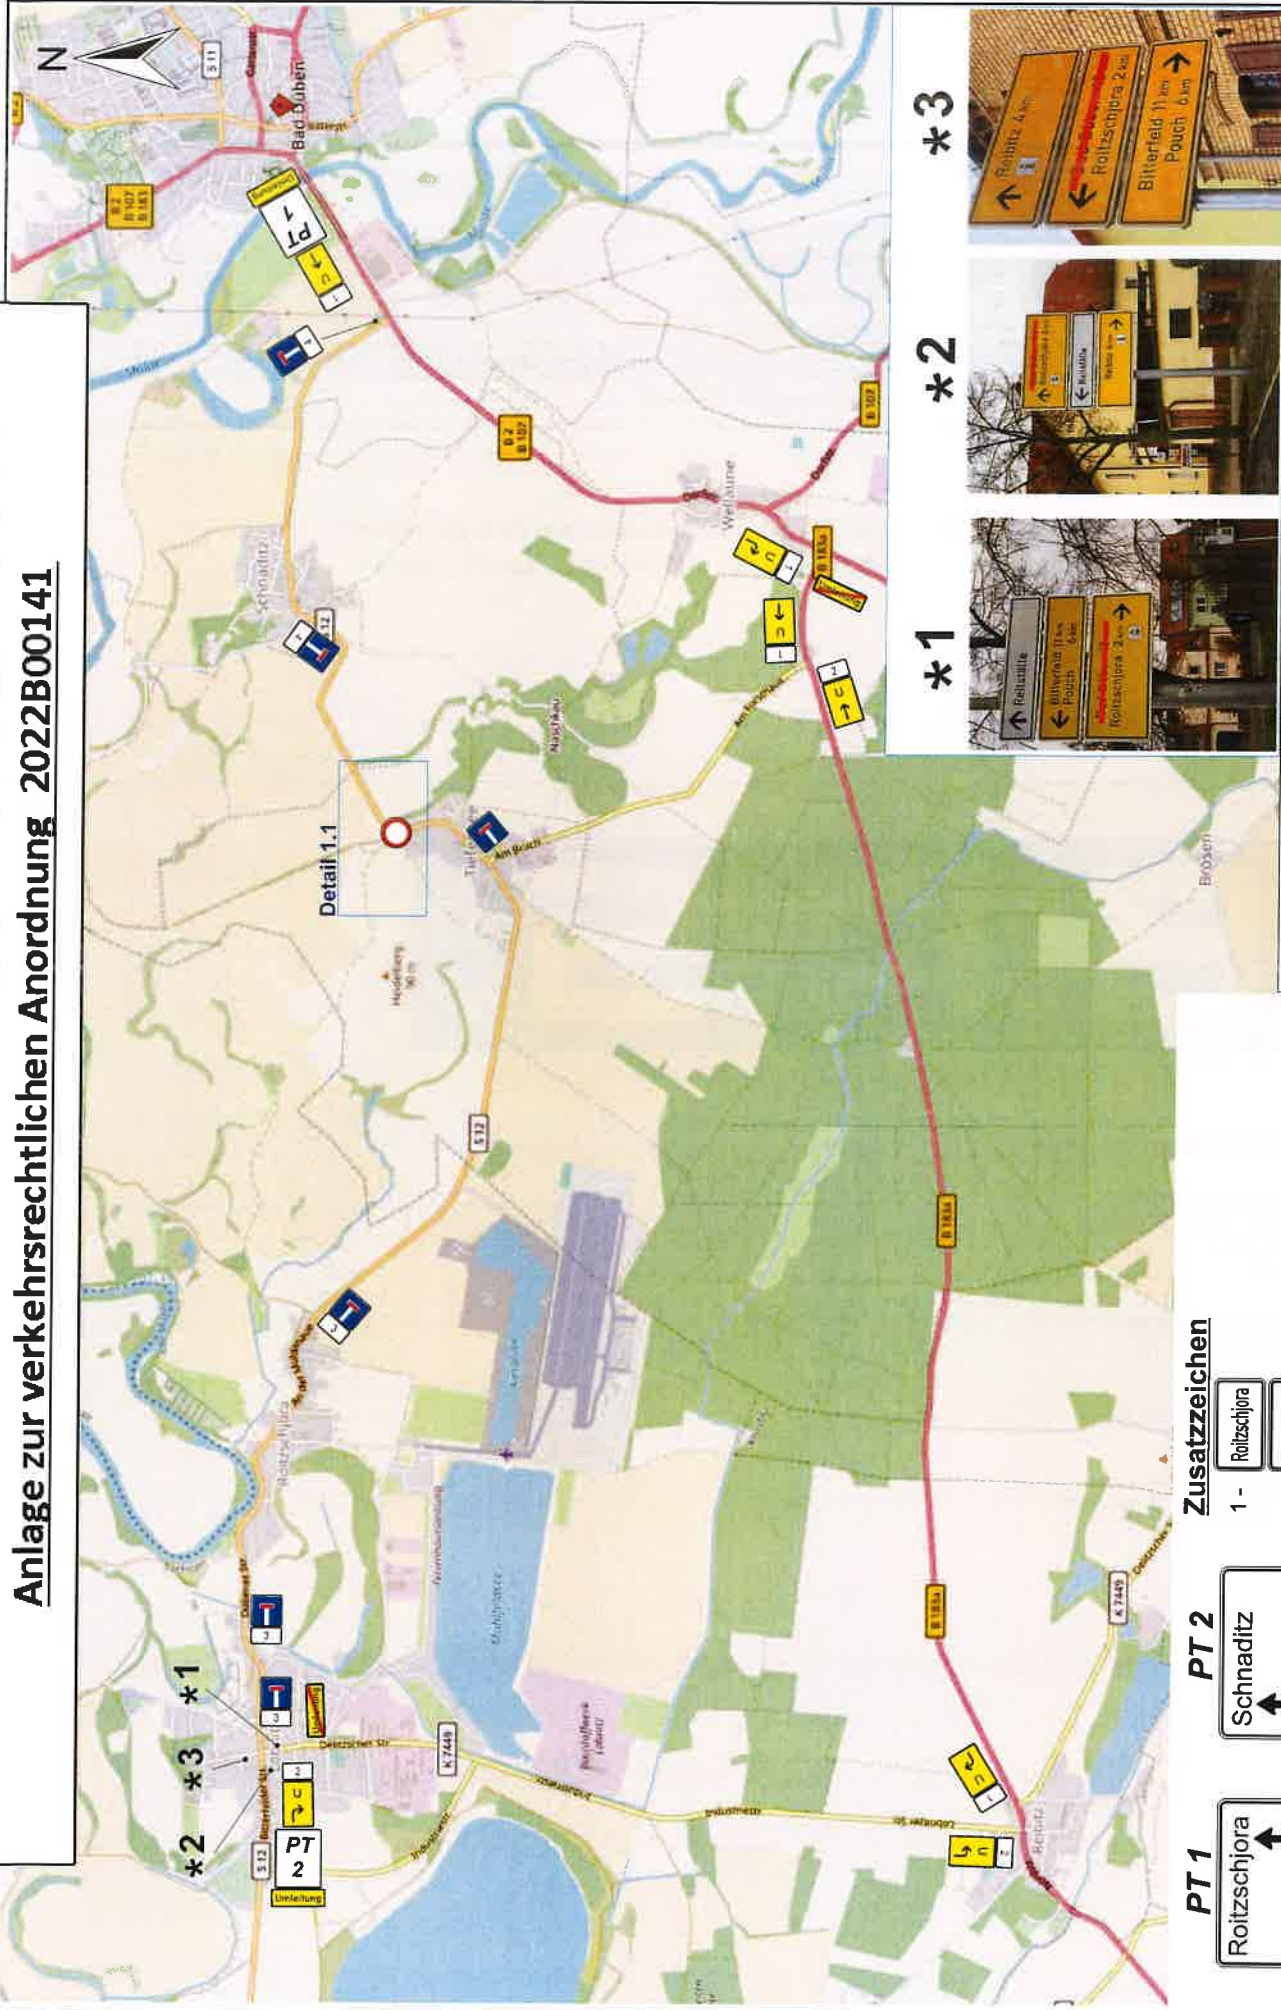


*1 *2 *3



Zusatzzeichen

- 1 - Roltschjora
- 2 - Schnaditz
- 3 - frei bis Tiefensee
- 4 - Ortsanfang Tiefensee gesperrt

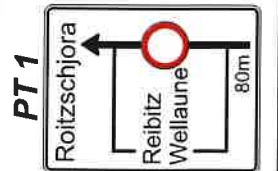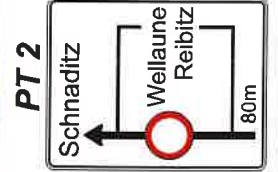

Dieser Plan ist urheberrechtlich geschützt und darf nicht ohne schriftliches Einverständnis der Urheber weiter verwendet werden!	
Baubeauftragler:	Ernst Emschlaß
Auftrags-Nr.:	1320017386
Ausf. Firma:	Bauunternehmung Ezel GmbH
Bewirtschaftung:	Verkehrstechnik AG
Blatt-Nr.:	1
Beginn:	25.04.2022
Dauer:	26.07.2023

B.A.S.
Verkehrstechnik AG
Dr.-Külz-Jfer 15a
04160 Torgau
Tel.: 03421 - 70 73 72
Fax: 03421 - 70 73 75

Tiefensee, S 12 Löbnitzer Str.
Einrichtung der gesteuerten Polders Löbnitz
Vollsperrung

© OpenStreetMap-Mitwirkende
www.openstreetmap.org/copyright