
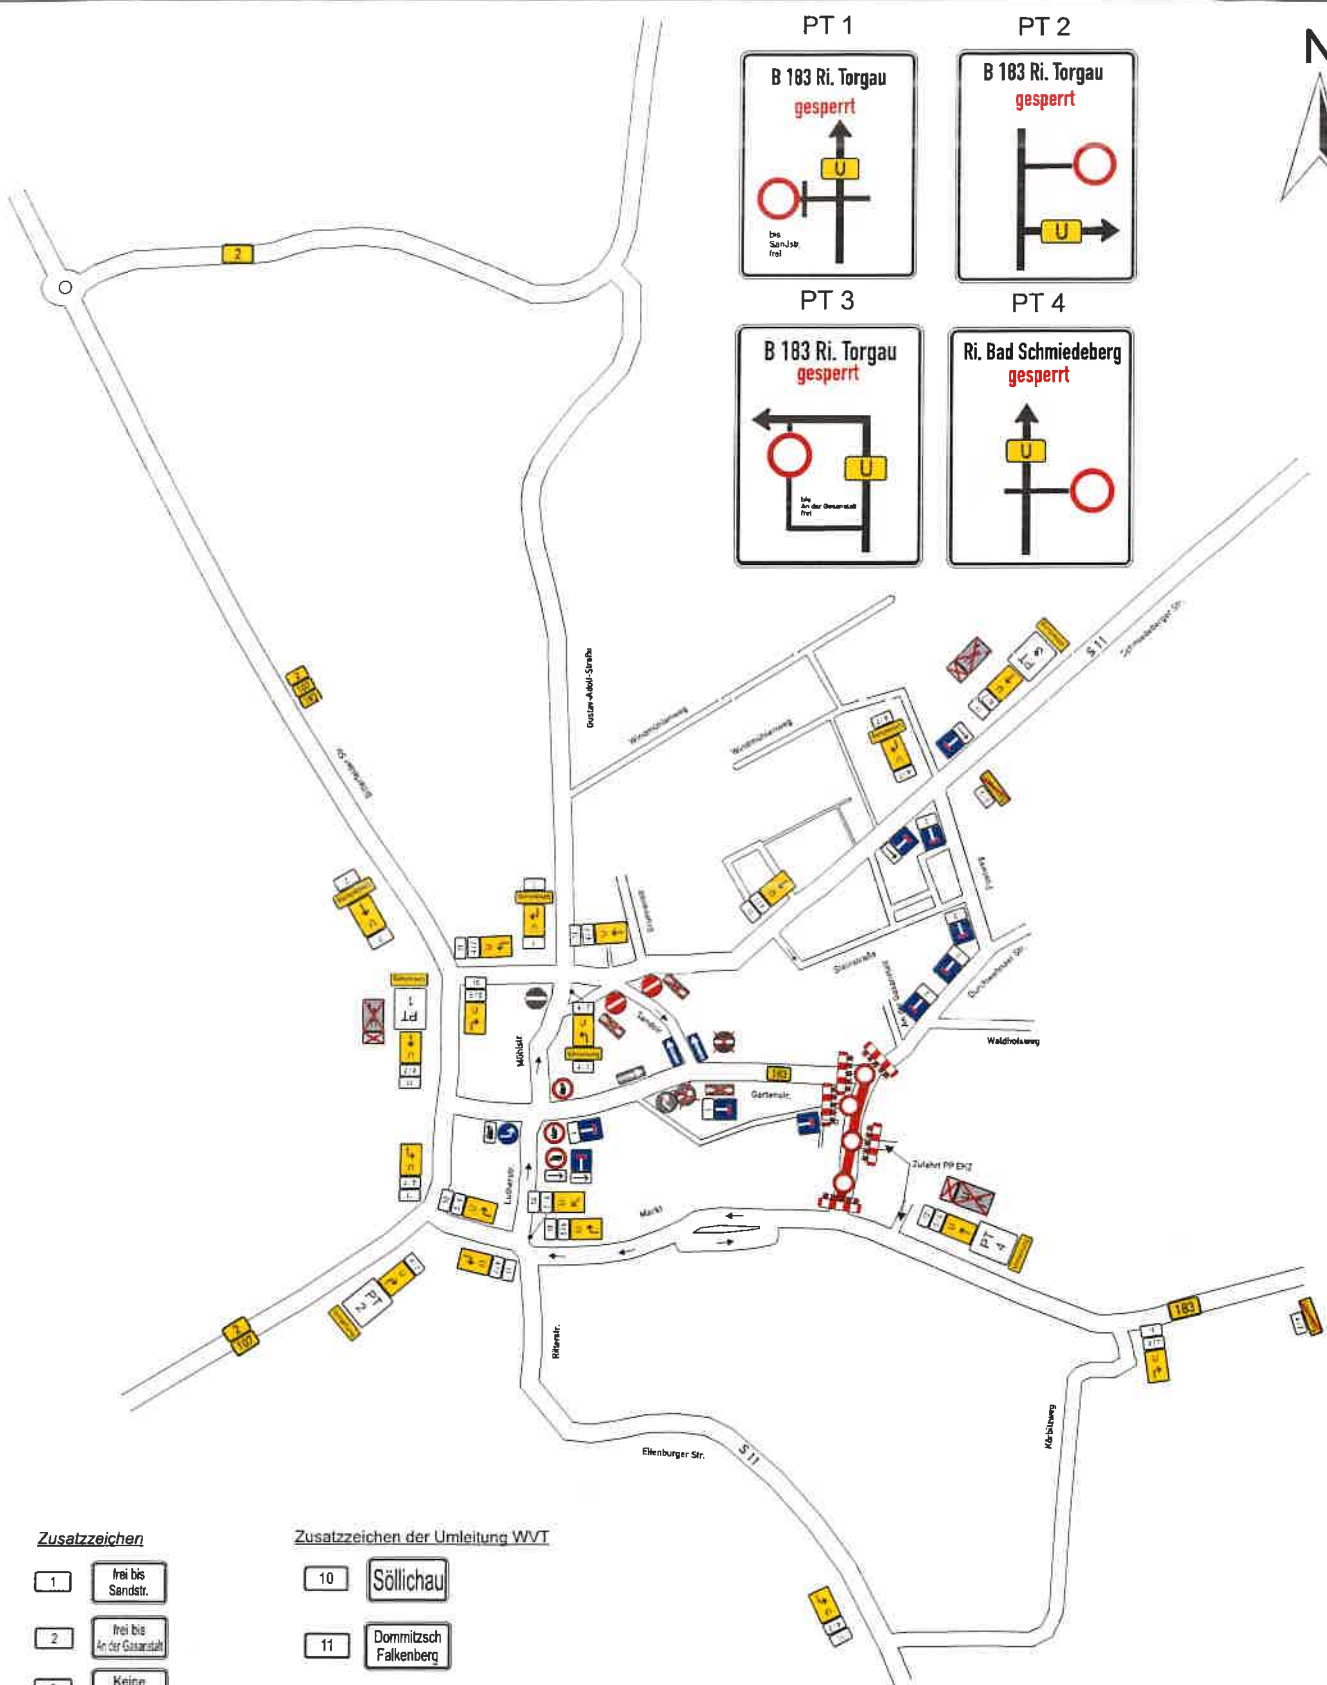


Anlage zur verkehrsrechtlichen Anordnung 2021B00265

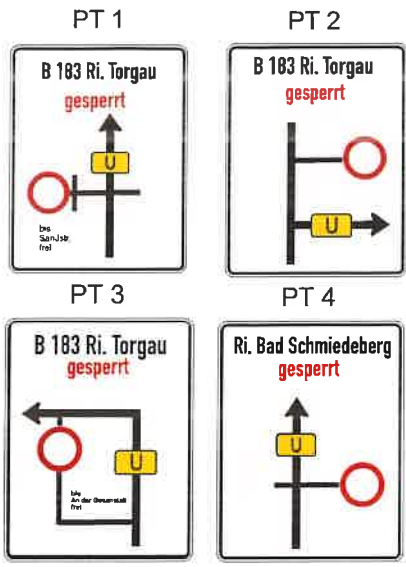

Zusatzzeichen

- 1. Frei bis Sandstr.
- 2. Frei bis An der Gausandstr.
- 3. Keine Voreinstellung
- 4. B 183 Ri. Torgau
- 5. Bad Schmiedeberg
- 6. Bad Schmiedeberg BPCL
- 7. Süd-Ost

Zusatzzeichen der Umleitung WVT

- 10. Söllichau
- 11. Dommitsch Falkenberg

Dieser Plan ist urheberrechtlich geschützt und darf nicht ohne schriftliches Einverständnis der Urheber weiter verwendet werden!			
gezeichnet:	Datum	Name	B.A.S. Verkehrstechnik AG
geändert:	06.05.21	Lehmann	
geprüft:	19.05.21	Lachmann	
Maßstab	Bad Düben, B 183, Dommitscher Str.		Blatt-Nr.:
ohne	Fahrbahninstandsetzung, Markierung Vollsperrung, Umleitung		1
		Dr.-Kütz-Ufer 18a 04860 Torgau Tel.: 03421 - 70 73 73 Fax: 03421 - 70 73 75	Baubeauftraggeber: Herr Hehde Auftrags-Nr.: 1320010215 Ausf. Firma: EZEL Tel.: 0170 8059504
			Einverständniserklärung Zustimmung der Geschäftsführung 03421 - 77 508 11
			Beginn: 28.07.2021 Dauer: 01.09.2021