



Anlage 3 zur verkehrsrechtlichen Anordnung 2025B00316
vom 11.09.2025

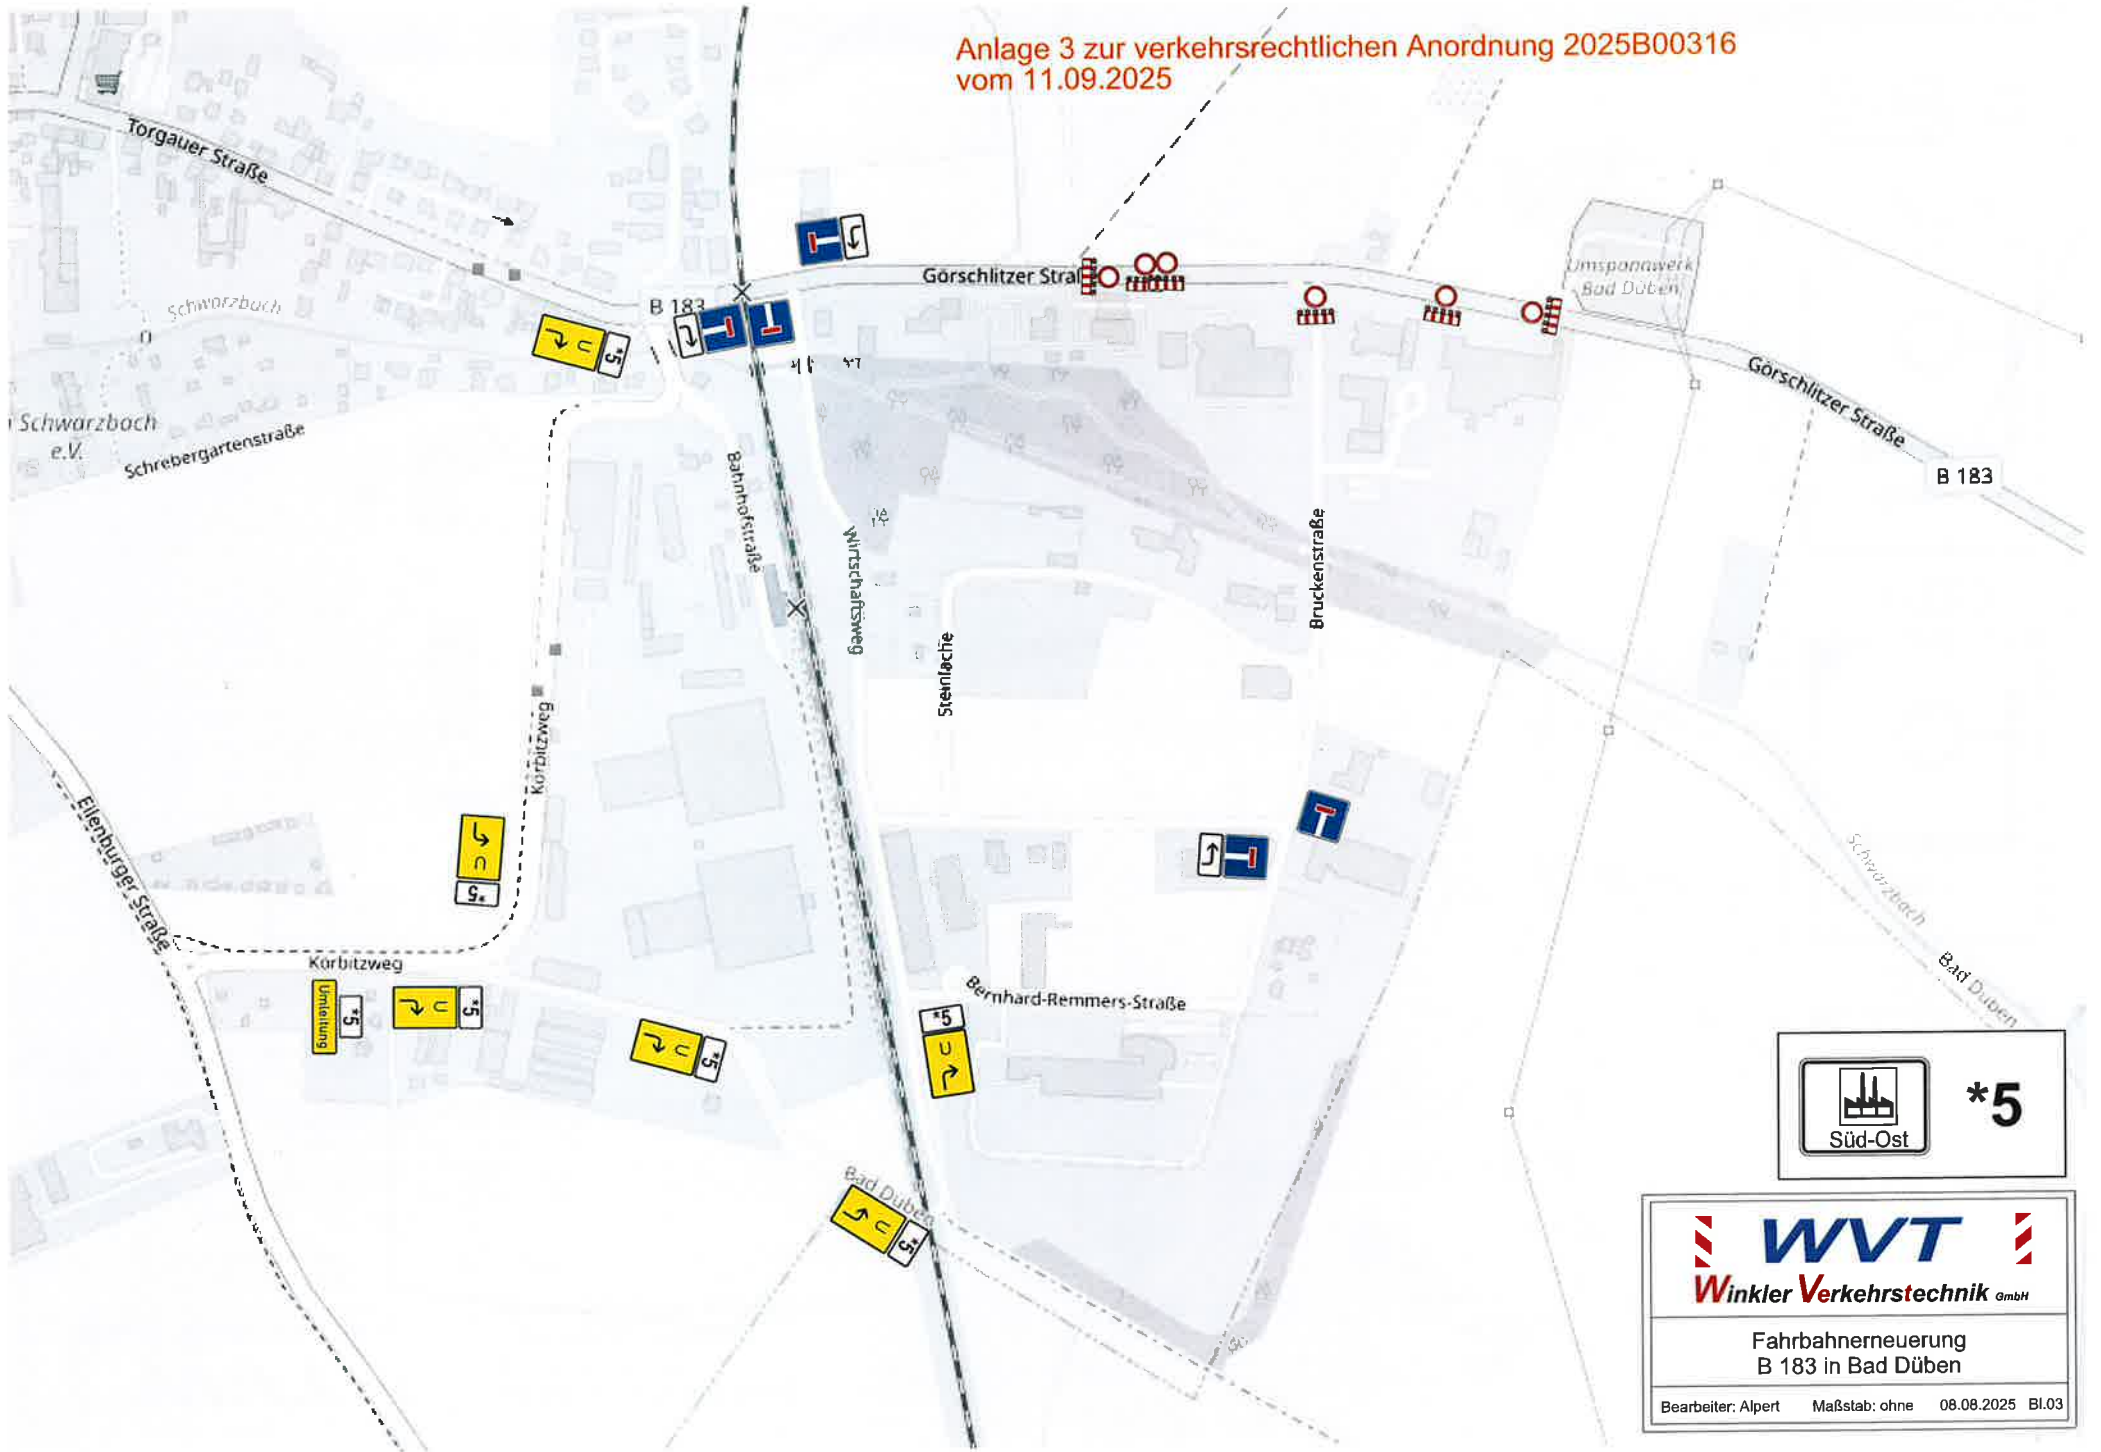

 *5
Süd-Ost


Winkler Verkehrstechnik GmbH

Fahrbahnerneuerung
B 183 in Bad Dübener Heide

Bearbeiter: Alpert Maßstab: ohne 08.08.2025 Bl.03