

Anlage zur verkehrsrechtlichen Anordnung 2026B00,120 vom 09.04.2026



WVT
Winkler Verkehrstechnik GmbH


Fahrbahnerneuerung
B 183 östlich Bad Düben 2.BA

Bearbeiter: Alpert Maßstab: ohne 18.02.2026 Bl.04

frei bis
Görschlitz
Weinberge

***5**

Anlage zur verkehrsrechtlichen Anordnung 2026B00120 vom 09.04.2026

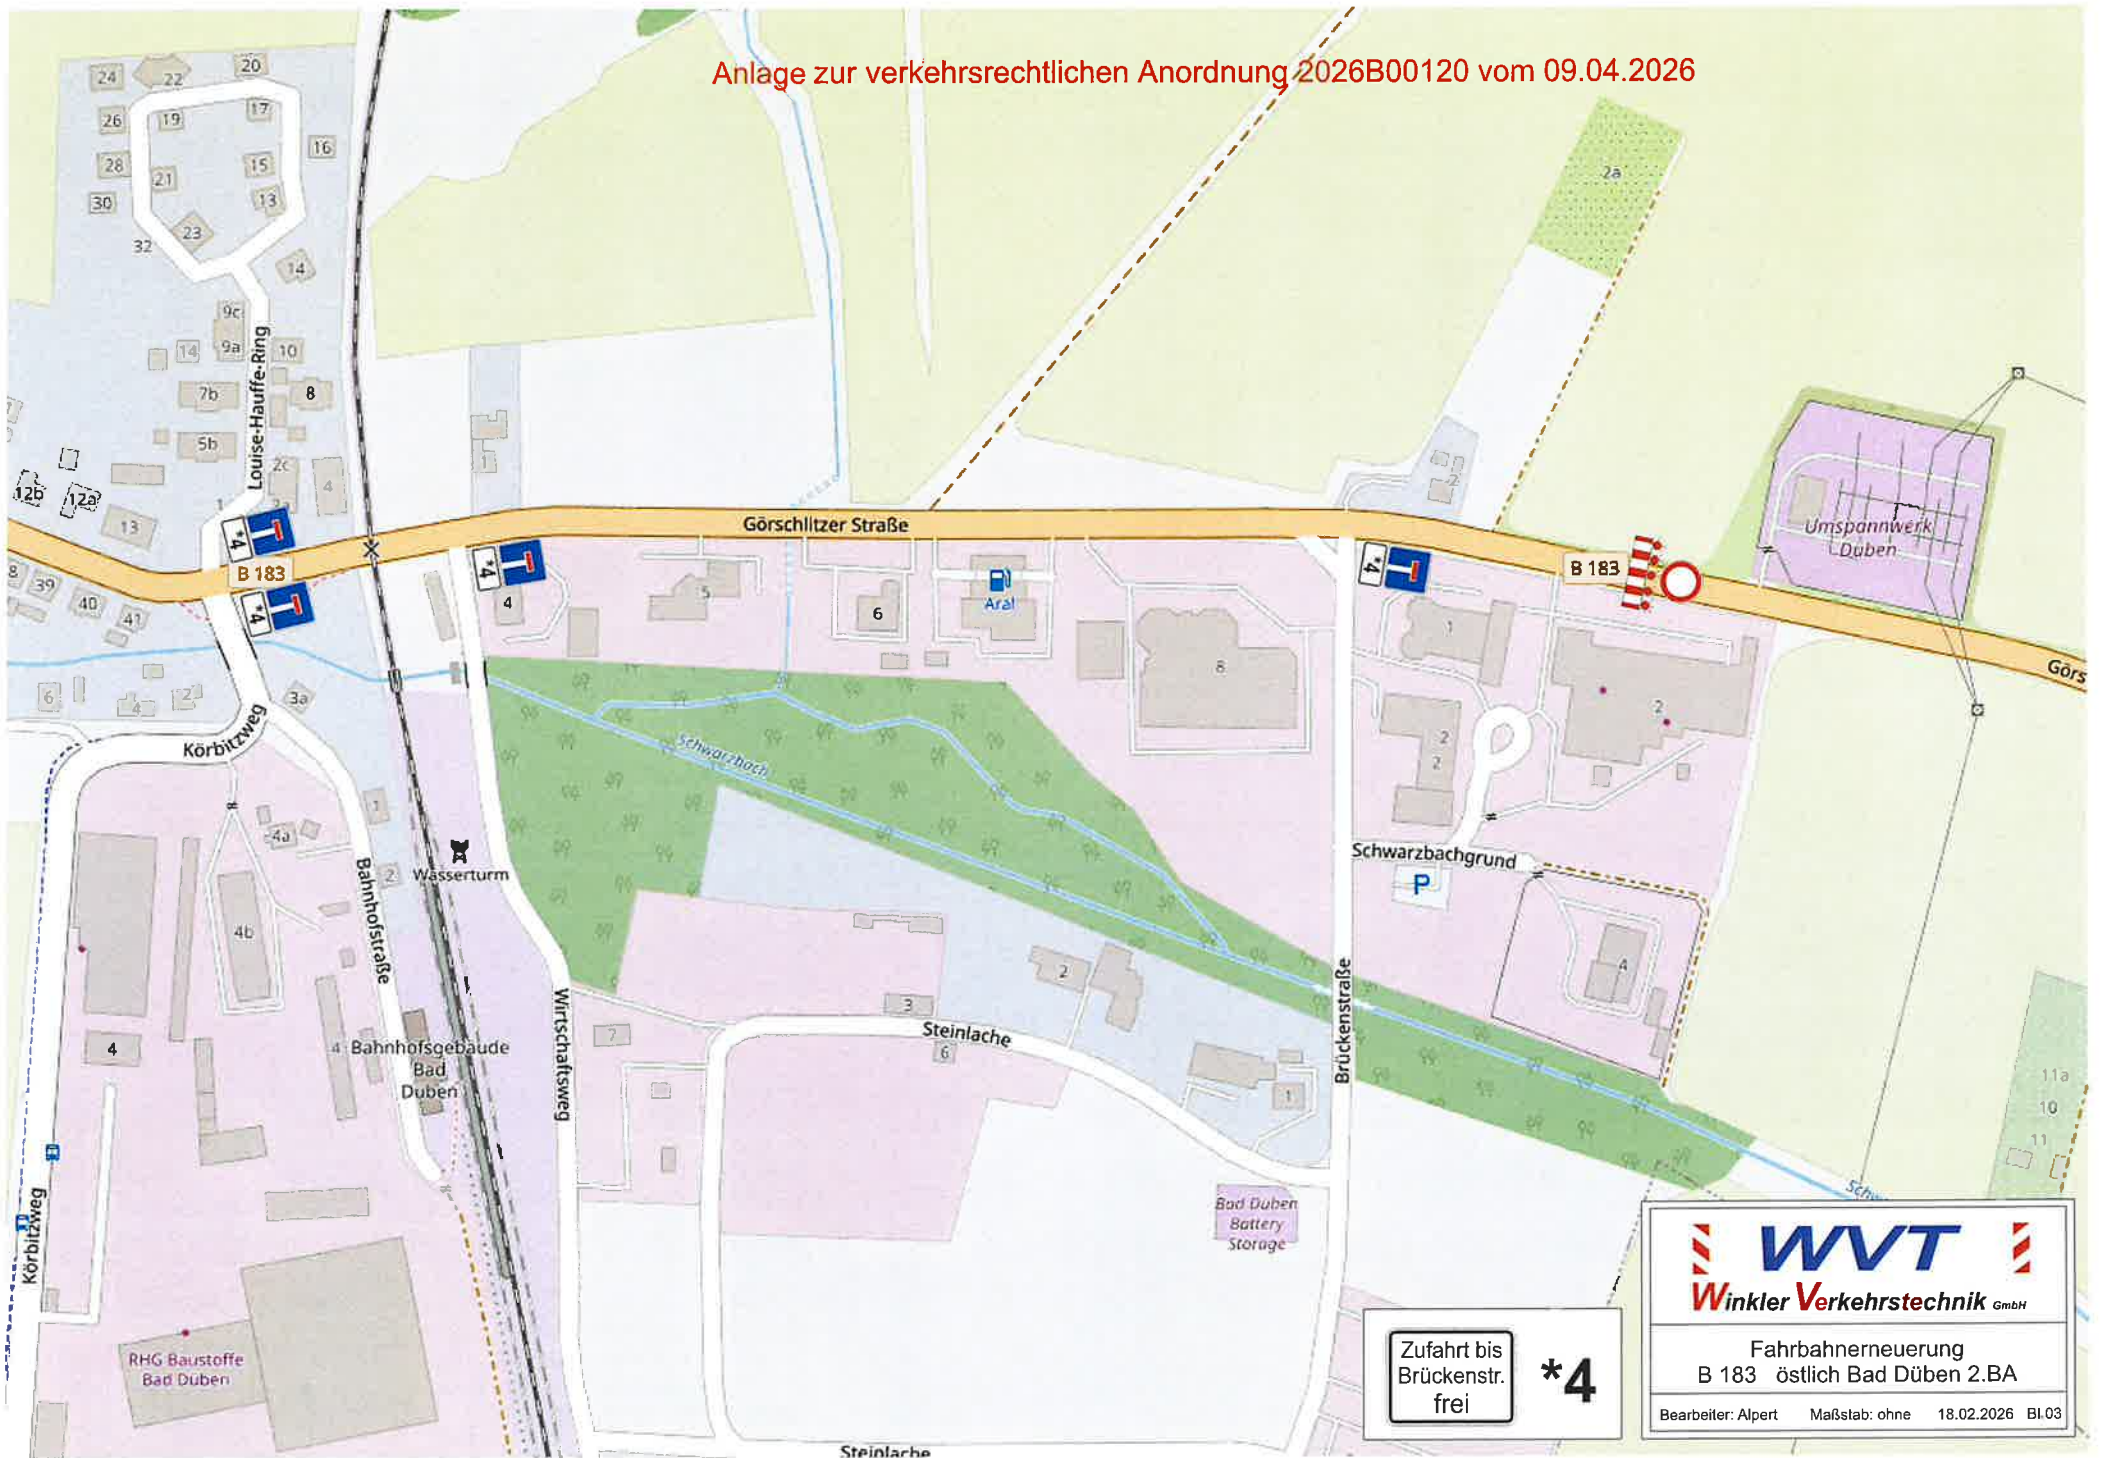

Zufahrt bis
Brückenstr.
frei

***4**

WVT
Winkler Verkehrstechnik GmbH

Fahrbahnerneuerung
B 183 östlich Bad Dübener Heide 2.BA

Bearbeiter: Alpert Maßstab: ohne 18.02.2026 Bl.03