


Zusatzzeichen

- | | |
|----|---------------------------|
| 1 | frei bis REWE |
| 2 | frei bis Waldhofsweg |
| 3 | bis Baustelle frei |
| 4 | Keine Wendemöglichkeit |
| 5 | frei für Baufahrzeuge |
| 6 | frei bis Am Baderteich |
| 7 | Anlieger frei |
| 8 | Zufahrt REWE gesperrt |
| 9 | Verkehrsführung geändert |
| 10 | ab 4.03. 6h |
| 11 | Lieferverkehr Waldhofsweg |
| 12 | Waldhofsweg |
| 13 | Müllfahrzeuge frei |

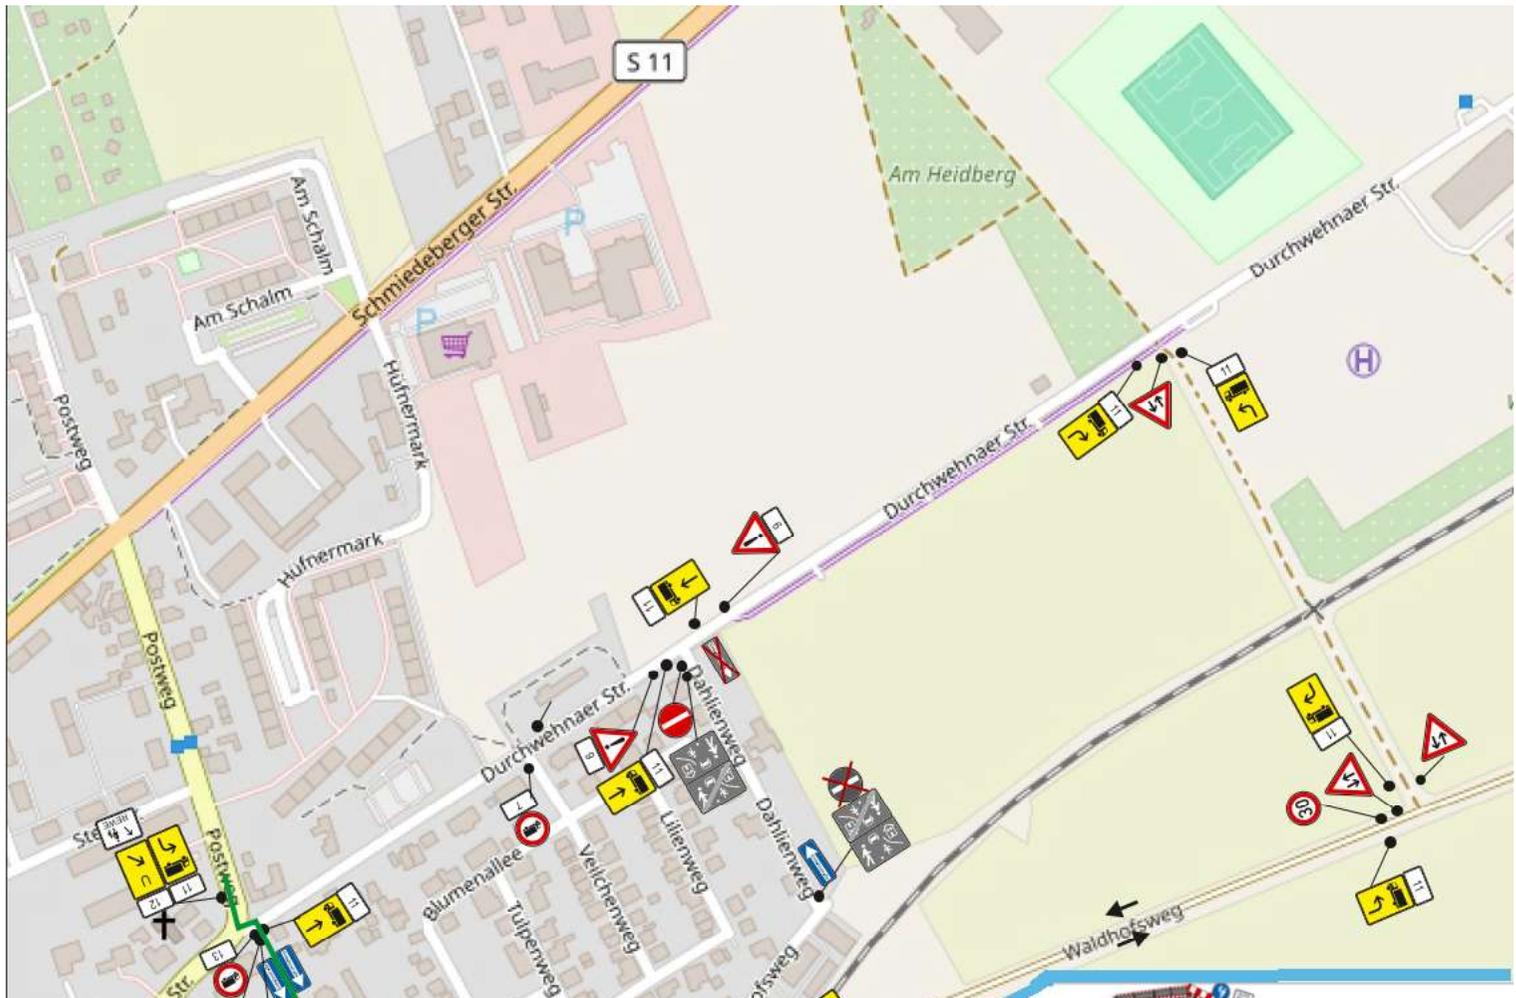

Fußläufige Umleitung zu REWE

Detail Plan 4

